


ULOŽENIE KANALIZAČNÉHO POTRUBIA PP - DN 300

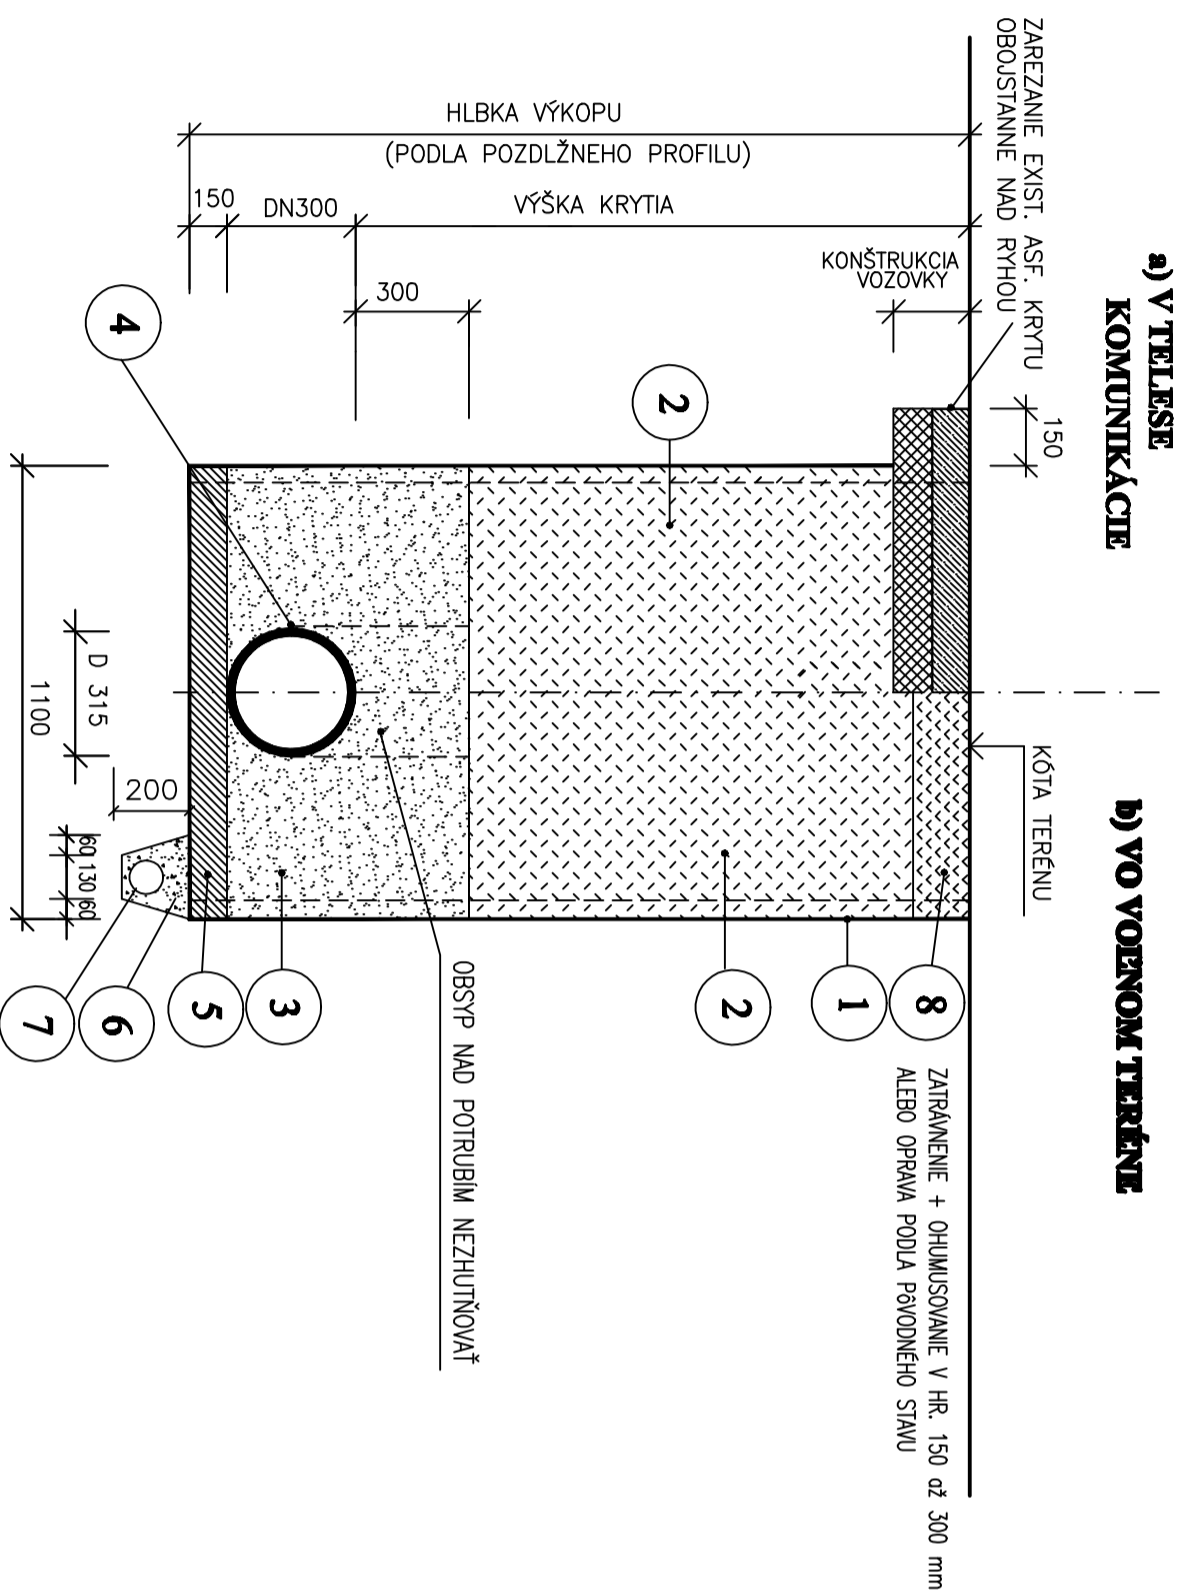

a) V TELESE
KOMUNIKÁCIE

b) VO VOJENOM TERÉNE

ZATRÁMENIE + OHUMUSOVANIE V HR. 150 až 300 mm
ALEBO OPRAVA PODLA PŮVODNÉHO STAVU

OBSYP NAD POTRUBIEM NEZHUTŇOVAŤ

POZNÁMKA:

POLOŽKY ČÍSLO 6, 7 SÚ NAVRHOVANÉ PRI ULOŽENÍ POTRUBIA V LOKALITE S VYSOKOU HLADINOU SPODNEJ VODY.
DRENÁŽ PLNÍ FUNKCIU IBA POČAS VÝSTAVBY KANALIZÁCIE, SLUŽÍ NA ODVEDENIE VODY Z DNA RYHY DO ČERPAČEJ JAMY.

LEGENDA:

č.	POPIS
1	PAŽENIE
2	ZHUTNENÝ ZÁSYP RYHY VÝKOPOVÝM MATERIÁLOM V CESTÁCH ŠTRKODRVOU
3	ZHUTNENÝ OBSYP POTRUBIA NESÚDRŽŇNOU ZEMINOU MAX. ZRNO 20mm
4	KANALIZAČNA RÚRA Z PP DN 300
5	LOŽKO Z PIESKU
6	DRENÁŽNA RYHA VYPLNENÁ ŠTRKOM (max. zrno 63 mm)
7	DRENÁŽNA RÚRA DN 100 mm (po ukončení stavby nefukčdná)
8	POVRCHOVÁ ÚPRAVA DO PŮVODNÉHO STAVU

UPOZORNENIE:

– Pred začatím prác je nutné zabezpečiť presné vytyčenie všetkých inžinierskych sietí

VYPRACOVAL:	ZODPOVEDNÝ PROJEKTANT:	HLAVNÝ INŽINIER PROJEKTU:
M. Pavelková	Ing. L. Hnidíak	Ing. L. Hnidíak
MIESTNE ZASTUPITELSTVO: OcÚ Višňov		
INVESTOR: Východoslovenská vodárenská spoločnosť a.s. Košice		
STUPEŇ: Projektová dokumentácia pre stavebné povolenie a realizáciu stavby		
AKCIA:	ČÍSLO ZÁKAZKY:	PARÉ:
Obec Višňov - Kanalizácia	1127105	
DÁTUM: 01. 2012	MIERKA: -	ČÍSLO PRÍLOHY: E.2-7
PRÍLOHA: SO 19 – Stoková sieť Višňov ULOŽENIE POTRUBIA		

Enviroline
s.r.o. KOŠICE

E-mail: enviroline@enviroline.sk
Mobil: 0911 44 77 91
Tel: 055 / 622 57 05
Fax: 055 / 625 41 52

30