



# PODCHOD POD CESTOU III. TRIEDY cesta III/050 215

VÝTLAČNÉ POTRUBIE  
2,052.00-2,067.00

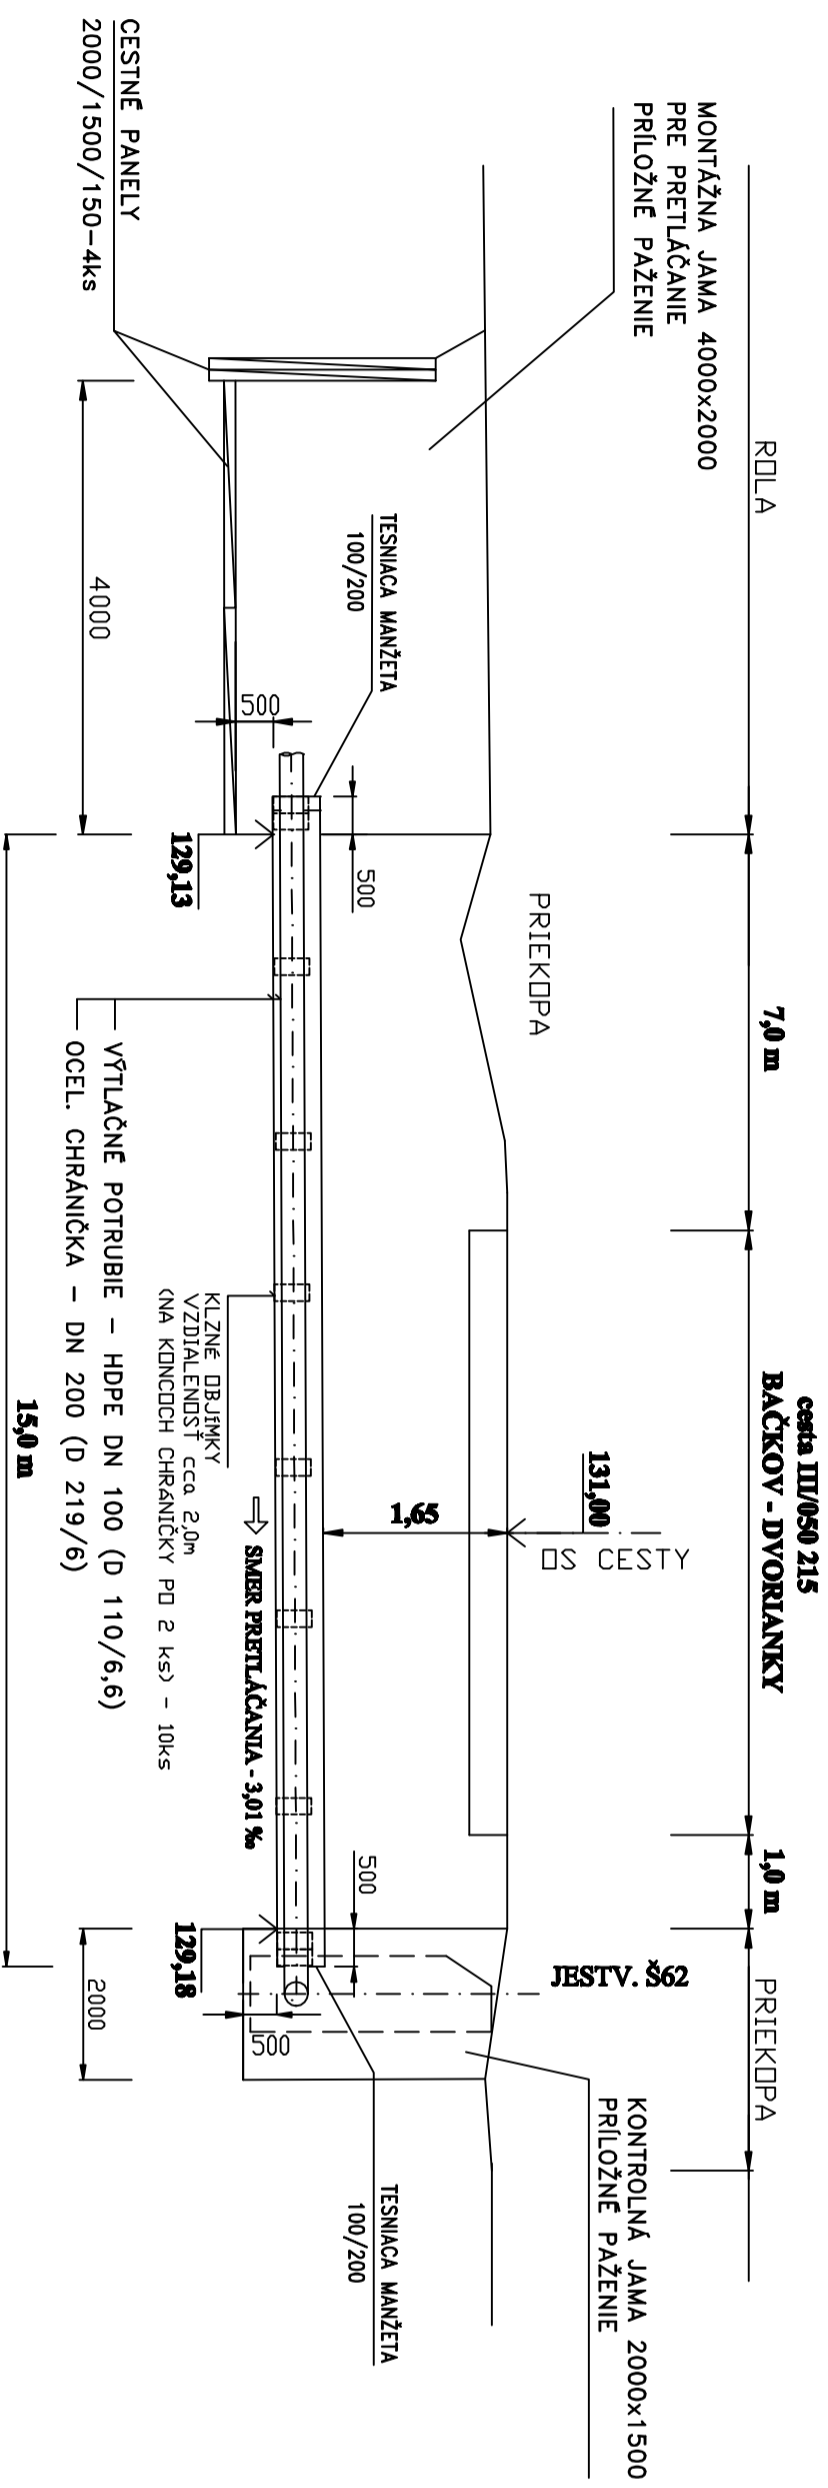

## PŘEČNÝ REZ ULOŽENIA POTRUBIA V OCELOVEJ CHRÁNIČKE

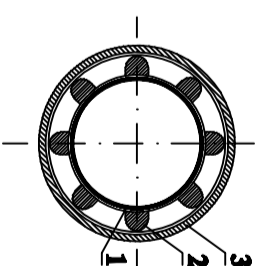

### LEGENDA :

1. VÝTLAČNÉ POTRUBIE - HDPE DN 100 (D 110/6,6)
2. KLZNÉ OBLJKY RACIO
3. OCELOVÁ CHRÁNIČKA - DN 200 (D 219/6)

### POZNÁMKA:

PRED ZAHÁJENÍM ZEMNÝCH PRAC  
POŽIADAŤ SPRÁVCOV O VYTÝČENIE PODZEMNÝCH VEDENÍ

VYPRACOVAL:	ZODPOVEDNÝ PROJEKTANT:	HLAVNÝ INŽINIER PROJEKTU:
M. Povelkóv	Ing. L. Hnídick	Ing. L. Hnídick
MESTNÉ ZASTUPITEĽSTVO: OcÚ Višňov		
INVESTOR: Východoslovenská vodárenská spoločnosť a.s. Košice		
STUPEŇ: Projektová dokumentácia pre stavebné povolenie a realizáciu stavby		
AKCIA:	ČÍSLO ZÁKAZKY:	PARA:
	1127105	
<b>Obec Višňov - Kanalizácia</b>		
DÁTUM: 01. 2012		
MERKA: -	ČÍSLO PRÍLOHY:	E.1-6
s.r.o. KOŠICE E-mail: envia@envia.sk Mobil: 0911 44 77 91 Tel: 055 / 622 57 05 Fax: 055 / 625 41 92		
PRÍLOHA: SO 18 - Kanalizačný zberač "D" - výtláčné potrubie PODCHOD POD CESTOU III. triedy		