



Pozdĺžny profil stky DB-2

MIERKA 1:1000 / 1:100

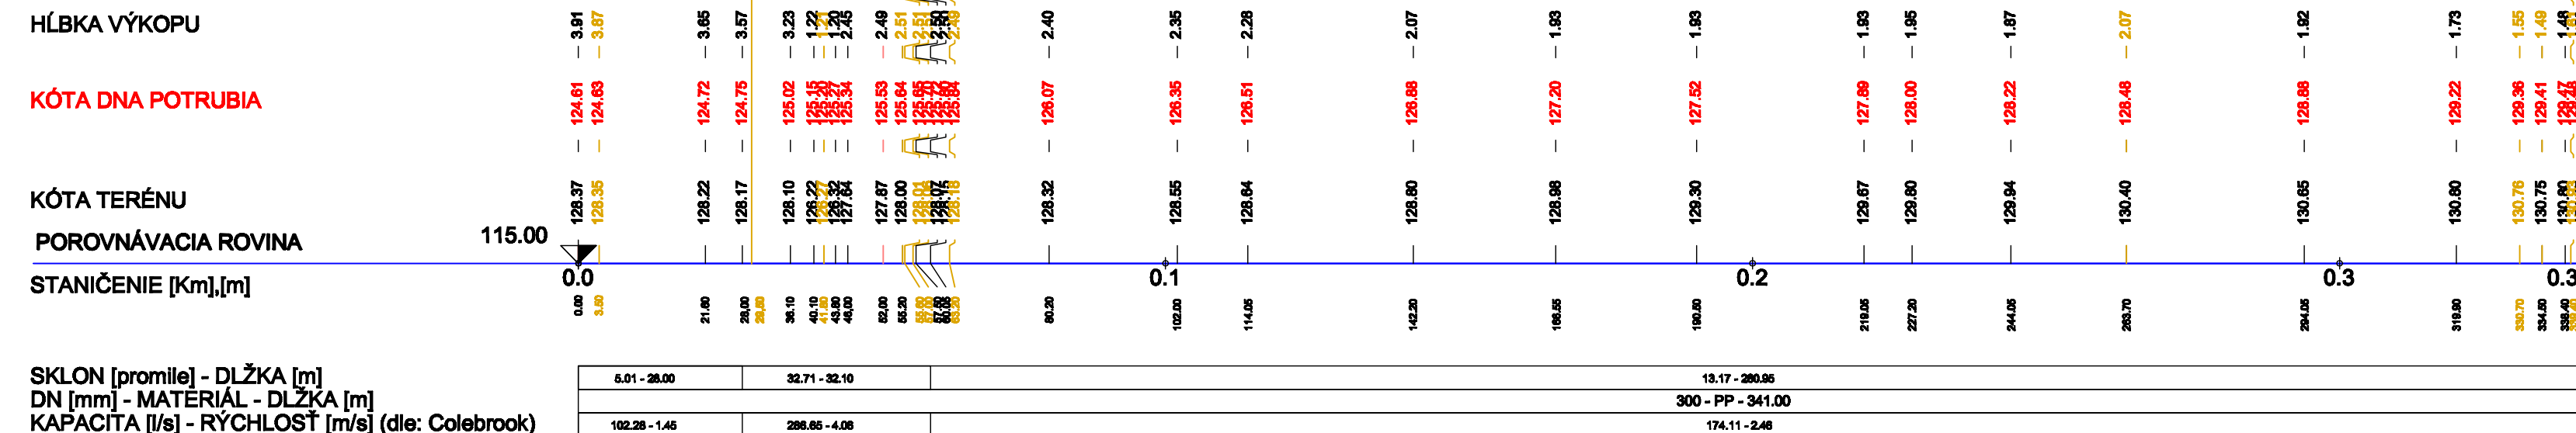


Pozdĺžny profil stky DB-2-1

MIERKA 1:1000 / 1:100

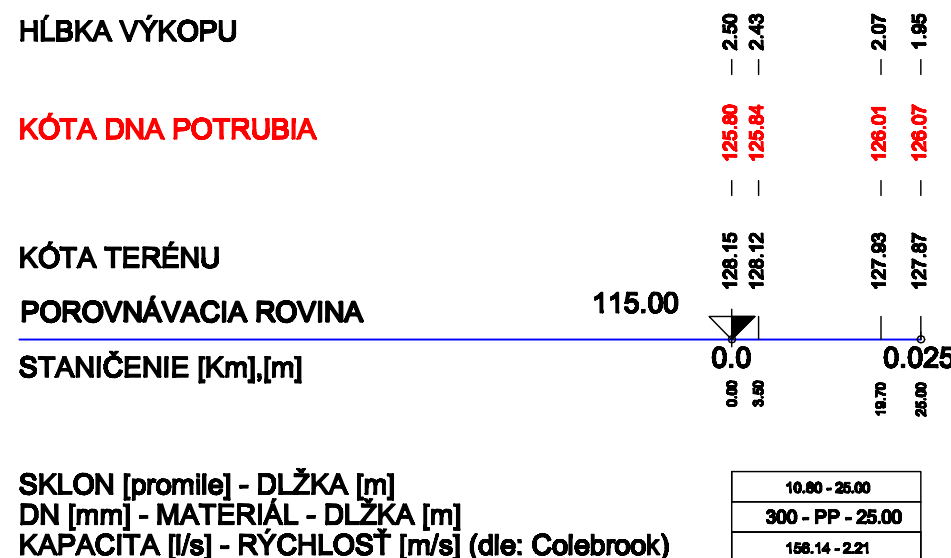


Pozdĺžny profil stky DB-3

MIERKA 1:1000 / 1:100

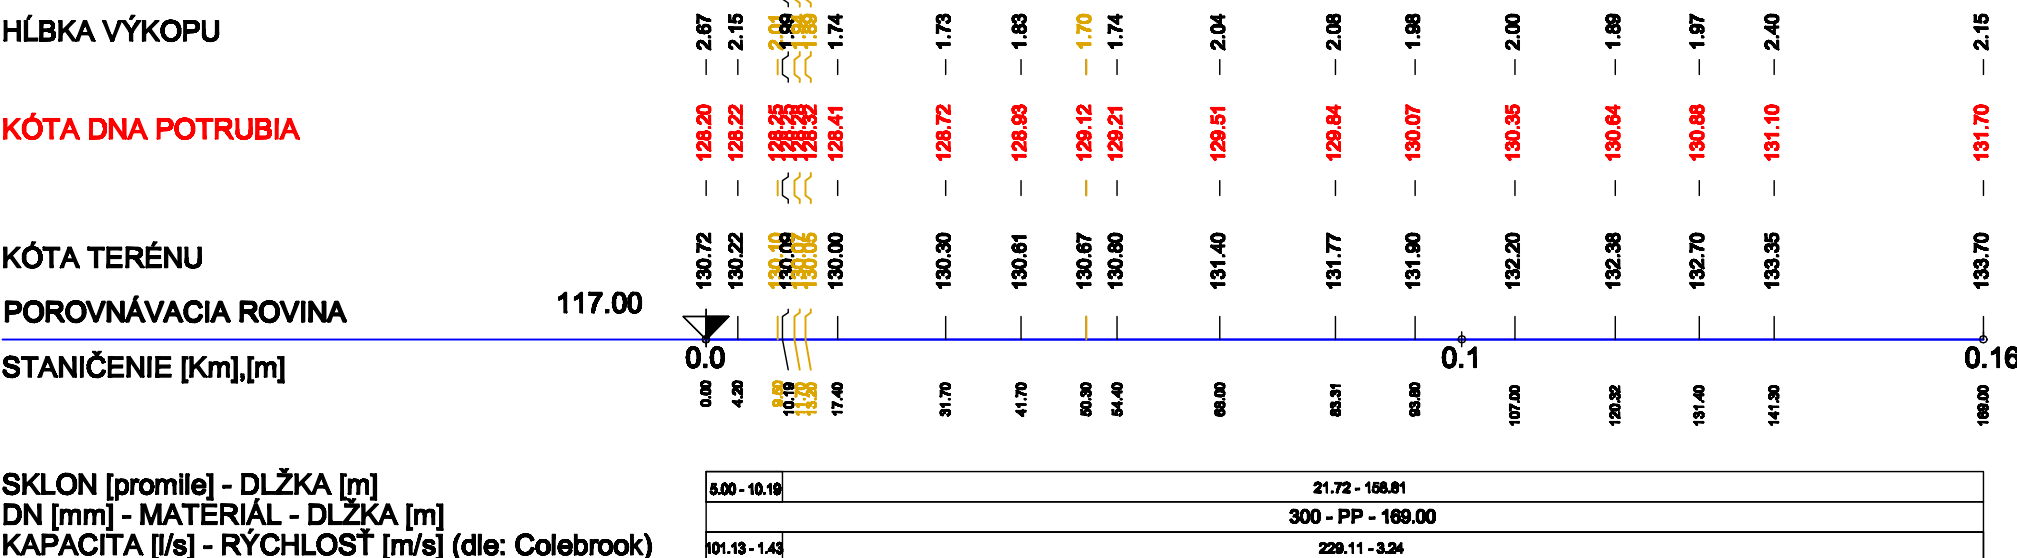

Pozdĺžny profil stky DB-4

MIERKA 1:1000 / 1:100

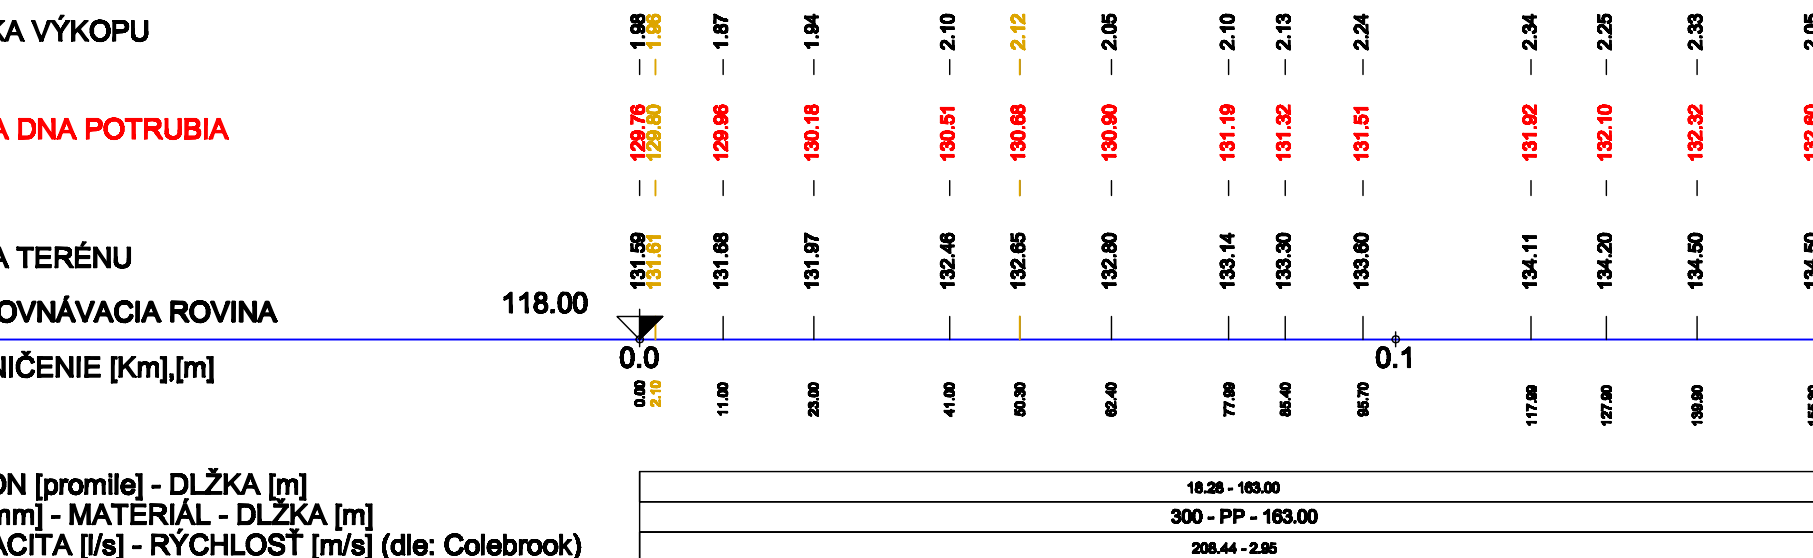

UPOZORNENIE:
PRED ZAČATÍM ZEMNÝCH PRÁČ BEZPODMIEŇEČNE
VYTYČIŤ POLOHOVÉ A VÝŠKOVÉ TRASY JESTVUJÚCICH PODZEMNÝCH VEDENÍ.

VYPRACOVAL: Ing. M. Ďuricová	ZODPOVEDNÝ PROJEKTANT: Ing. L. Hnidiak	HLAVNÝ INŽINIER PROJEKTU: Ing. L. Hnidiak
MIESTNE ZASTUPITEĽSTVO: OčÚ Višňov		
INVESTOR: Východoslovenská vodárenská spoločnosť a.s. Košice		
STUPEŇ: Projektová dokumentácia pre stavebné povolenie a realizáciu stavby		
AKCIA:		ČÍSLO ZAKÁZKY: 1127105
PRÍLOHA: SO 19 – Stoková sieť Višňov		MIERKA: 1:1000
POZDĹŽNY PROFIL STOKY DB-2, DB-2-1, DB-3, DB-4		ČÍSLO PRÍLOHY: E.2-6