


PREPLACHOVACIA ŠACHTA – KM 1,655.00

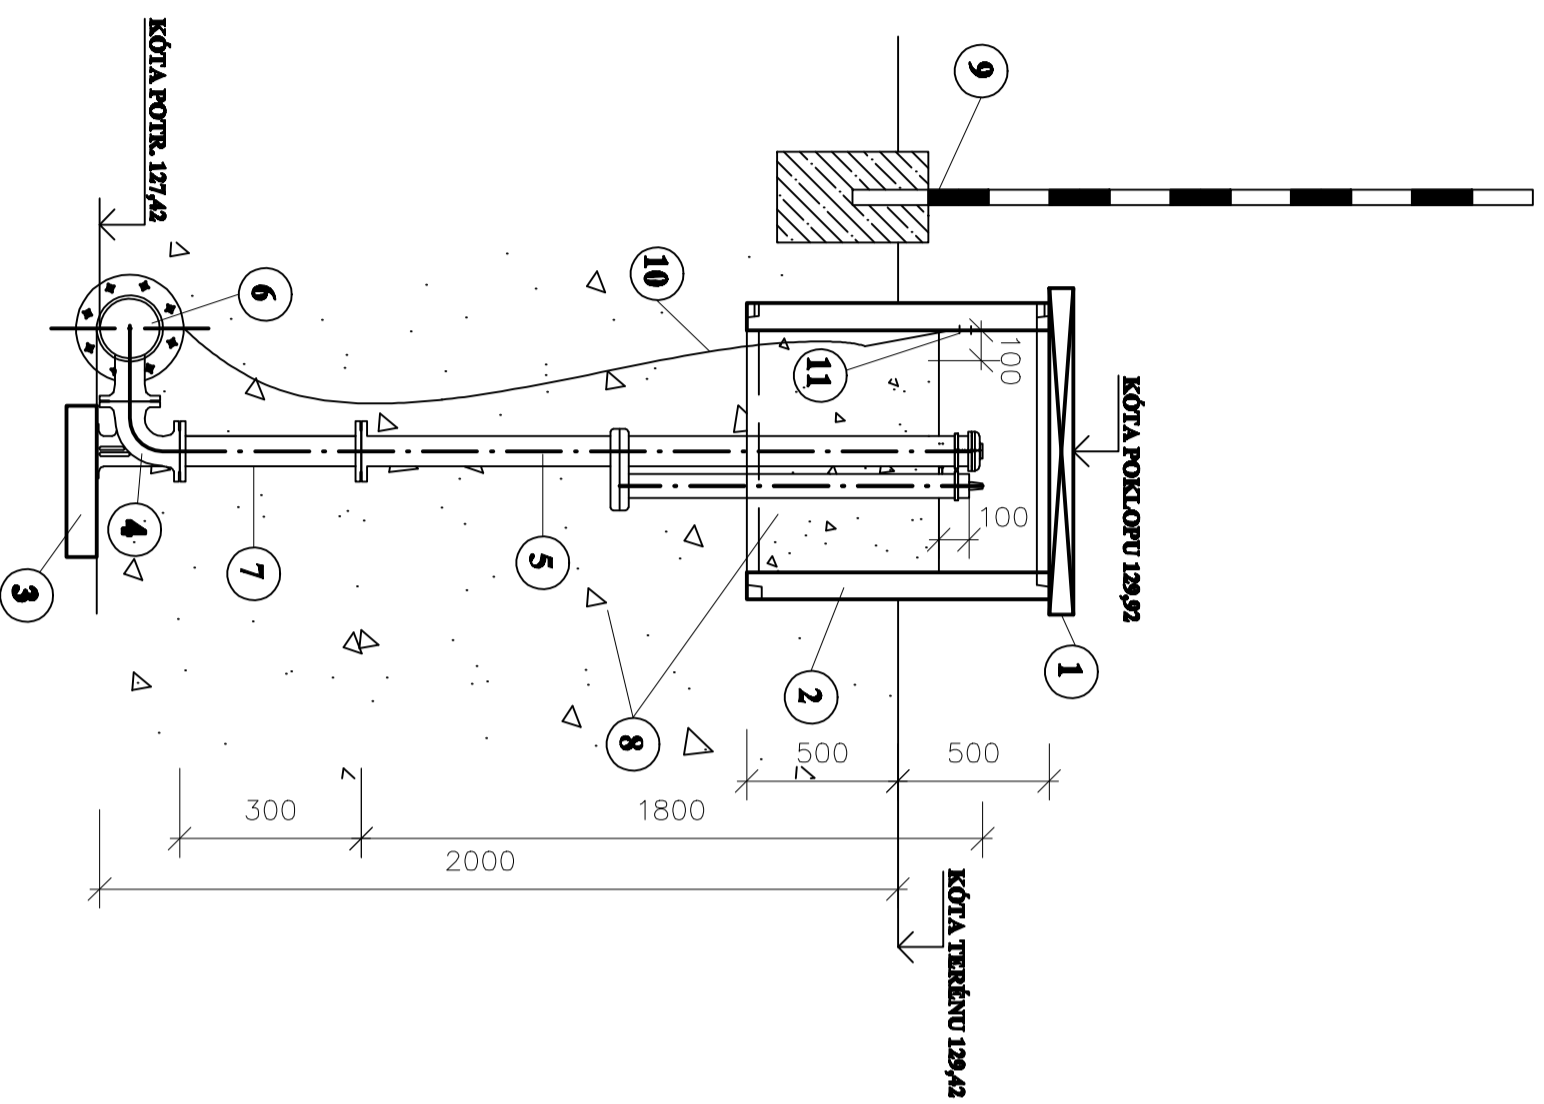

LEGENDA

| POL. | POPIS |
|------|--|
| 1 | BETÓNOVÁ ZAKRYTOVÁ DOSKA DVOUDIELNA |
| 2 | ŠACHTOVÁ SKRUŽ ROVNÁ DN 800 H=1000 MM |
| 3 | BETÓNOVÁ DLAŽDICA 500/500/100 |
| 4 | PRÍRUBOVÉ KOLENO 90° S PATKOU DN 50 |
| 5 | PREPLACHOVACIA SÚPRAVA NA ODPADOVOJ VODU DN 50 V=1800 mm |
| 6 | TVAROVKA T 100/50 |
| 7 | LATINOVÁ TVAROVKA - TPC DN 50 - DL.0,30m |
| 8 | ŠTRKOVÝ OBSYP ZHUTNENÝ |
| 9 | SMEROVÝ STUPLIK |
| 10 | VYHLADÁVACÍ VODIČ |
| 11 | UCHYTENIE VYHLADÁVACIEHO VODIČA O STENU SKRUŽE |

| | | | |
|---|--|--|---------------------------|
| VYPRÁCOVAL: | | ZODPOVEDNÝ PROJEKTANT: | HLAVNÝ INŽINIER PROJEKTU: |
| M. Pavellková | | Ing. L. Hnídlík | Ing. L. Hnídlík |
| MIESTNE ZASTUPITEĽSTVO: OcÚ Višňov | | | |
| INVESTOR: Východoslovenská vodárenská spoločnosť a.s. Košice | | | |
| STUPEŇ: Projektová dokumentácia pre stavebné povolenie a realizáciu stavby | | | |
| AKCIA: | | | |
| Obec Višňov - Kanalizácia | | s.r.o. KOŠICE | |
| | | E-mail: enviroline@enviroline.sk Mobil: 0911 44 77 91 Tel: 055 / 622 57 05 Fax: 055 / 625 41 52 | |
| PRÍLOHA: SO 18 – Kanalizačný zberač "D" – výtláčné potrubie PREPLACHOVACIA ŠACHTA | | ČÍSLO ZAKAZKY: | PARA: |
| 1127105 | | 1127105 | |
| DATUM: 01. 2012 | | ČÍSLO PRÍLOHY: | |
| MIERKA: 1:25 | | E.1-11 | |