



ORIENTAČNÝ SMEROVÝ STLPIK – 14 ks

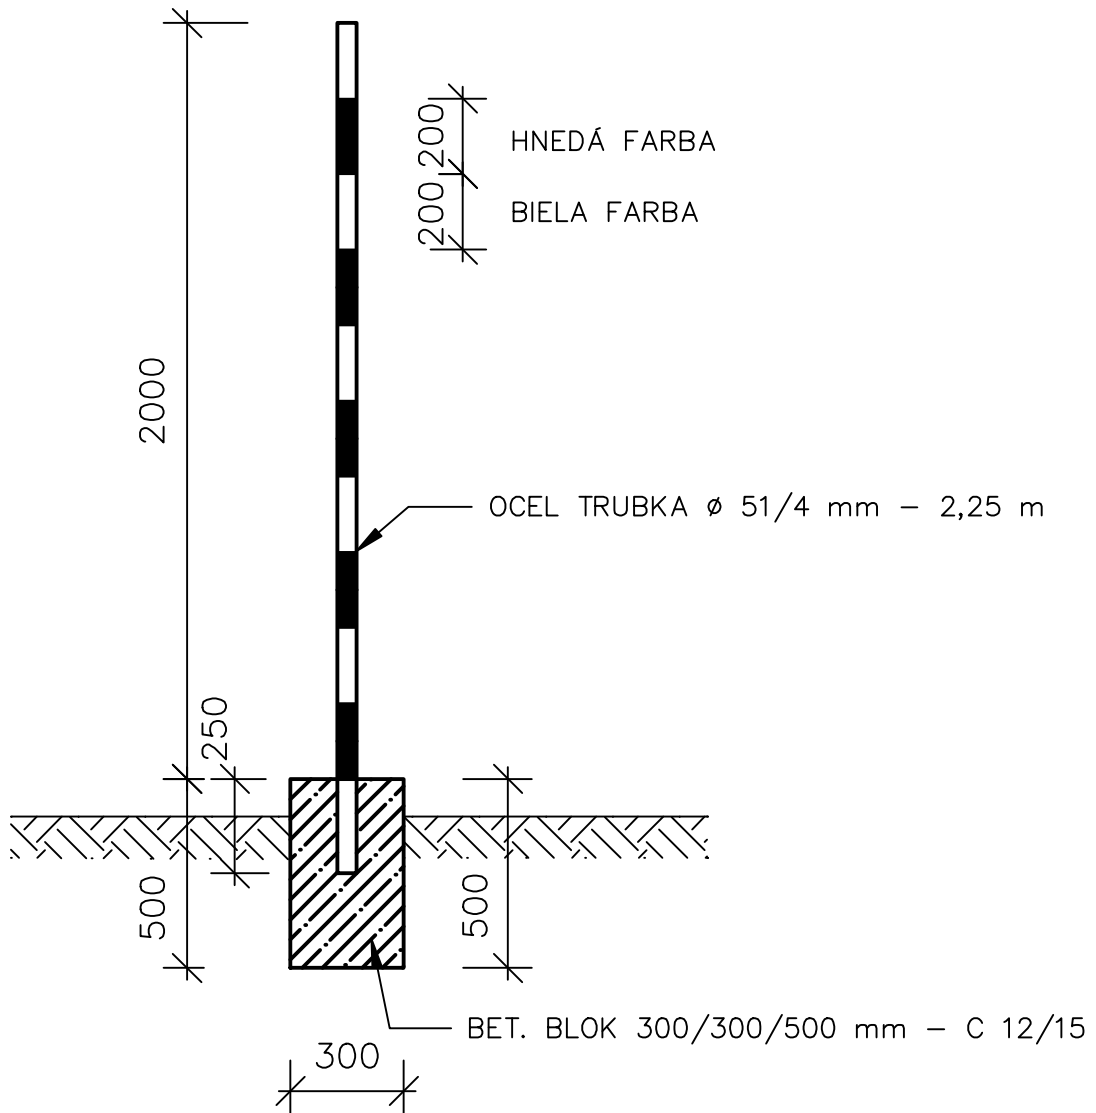

VYPRACOVAL: M. Pavelková	ZODPOVEDNÝ PROJEKTANT: Ing. L. Hnídiak	HLAVNÝ INŽINIER PROJEKTU: Ing. L. Hnídiak	 s.r.o. KOŠICE <small>IBC: 31 713 645</small> E-mail: enviroline@enviroline.sk Mobil: 0911 44 77 91 Tel: 055 / 622 57 05 Fax: 055 / 625 41 52
MIESTNE ZASTUPITELSTVO: OcÚ Višňov			
INVESTOR: Východoslovenská vodárenská spoločnosť a.s. Košice			
STUPEŇ: Projektová dokumentácia pre stavebné povolenie a realizáciu stavby			
AKCIA: <h2 style="text-align: center;">Obec Višňov - Kanalizácia</h2>			ČÍSLO ZÁKAZKY: 1127105
			PARÉ: DÁTUM: 01. 2012
PRÍLOHA: SO 18 – Kanalizačný zberač "D" – výtlačné potrubie SMEROVÝ STLPIK			MIERKA: 1:20
			ČÍSLO PRÍLOHY: E.1-12