


# VIŠŇOV

ULOŽENIE POTRUBIA V ÚSEKU CESTY III/050 208  
PF6 – KANALIZAČNÝ ZBERAČ "D" – VÝTLAČNÉ POTRUBIE  
KM 0,565,83 – 2,006,87

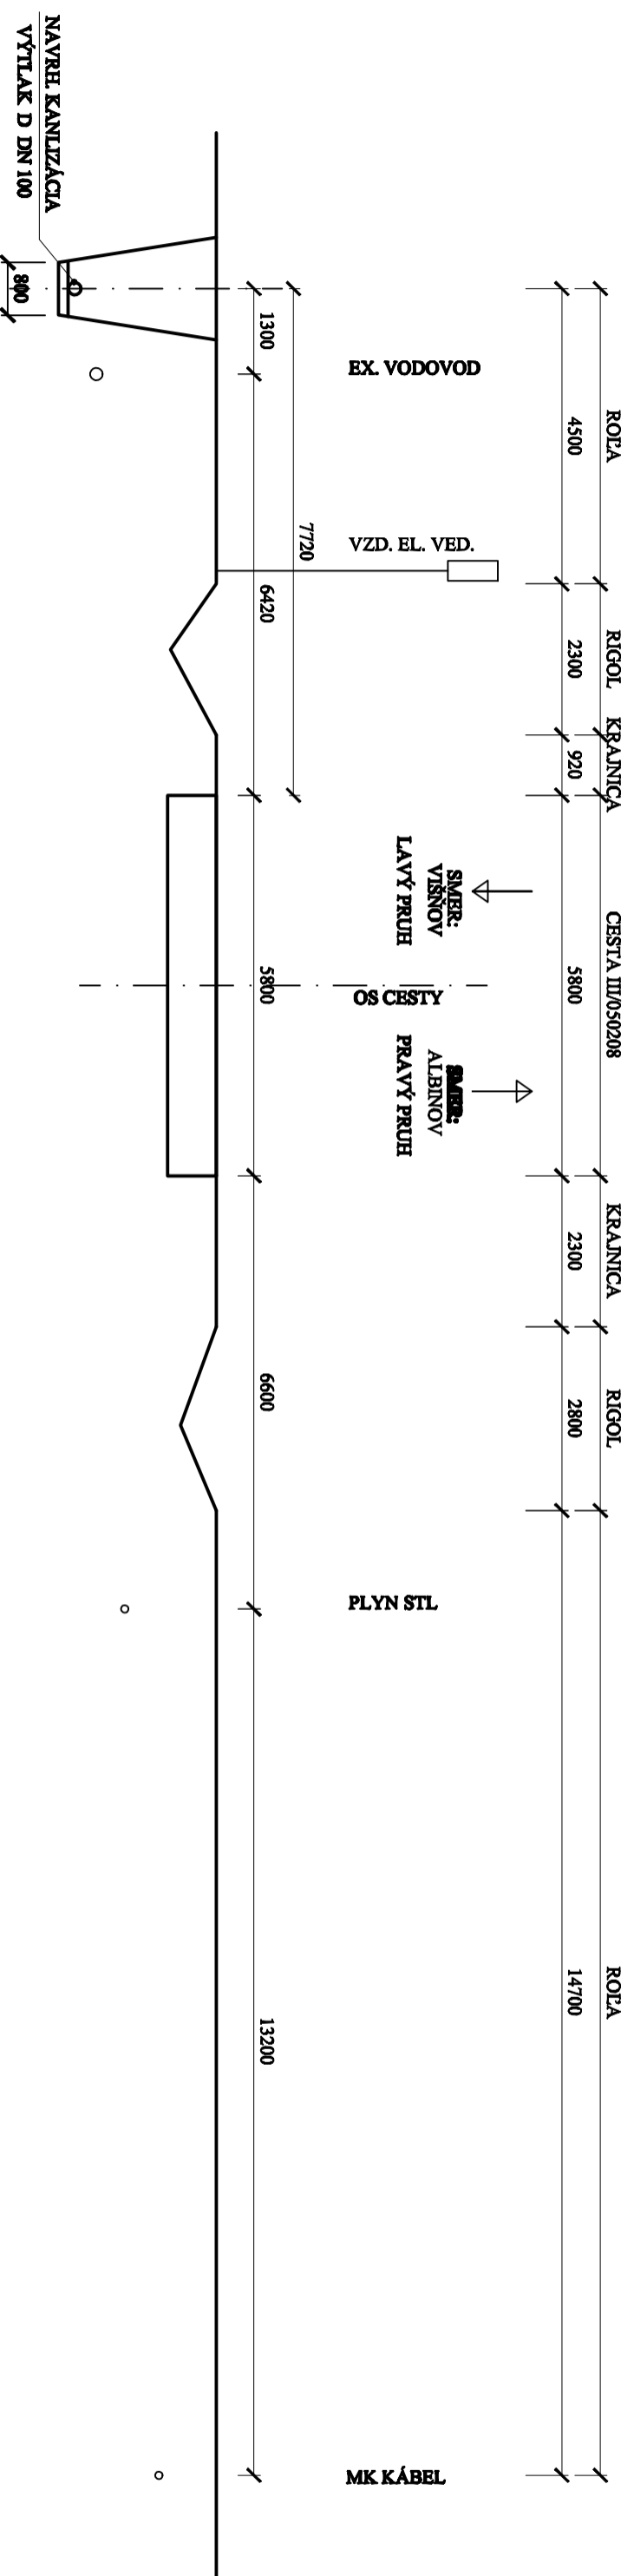

VYPRACOVAL:	ZODPOVEDNÝ PROJEKTANT:	HLAVNÝ INŽINIER PROJEKTU:
Ing. M. Ďuricová	Ing. L. Hnídjak	Ing. L. Hnídjak
MIESTNE ZASTUPITEĽSTVO: OcÚ Višňov		
INVESTOR: Východoslovenská vodárenská spoločnosť a.s. Košice		
STUPEŇ: Projektová dokumentácia pre stavebné povolenie a realizáciu stavby		
AKCIA:	ČÍSLO ZAKAZKY:	PARA:
<b>Obec Višňov - Kanalizácia</b>	1127105	
DÁTUM: 01. 2012	MIERKA: -	ČÍSLO PRÍLOHY: E.1-13
PRÍLOHA: SO 18 – Kanalizačný zberač "D" – výtláčné potrubie		
ULOŽENIE POTRUBIA V ÚSEKU CESTY III. TRIEDY		

**Enviroline**  
s.r.o. KOŠICE  
E-mail: enviroline@enviroline.sk  
Mobil: 0911 44 77 91  
Tel: 055 / 622 57 05  
Fax: 055 / 625 41 52  
31 713 643