



### VIŠŇOV

ULOŽENIE POTRUBIA V ÚSEKU CESTY III/050 208  
 PF1 – STOKA "DB"  
 KM 0,278.04 – 0,344.69

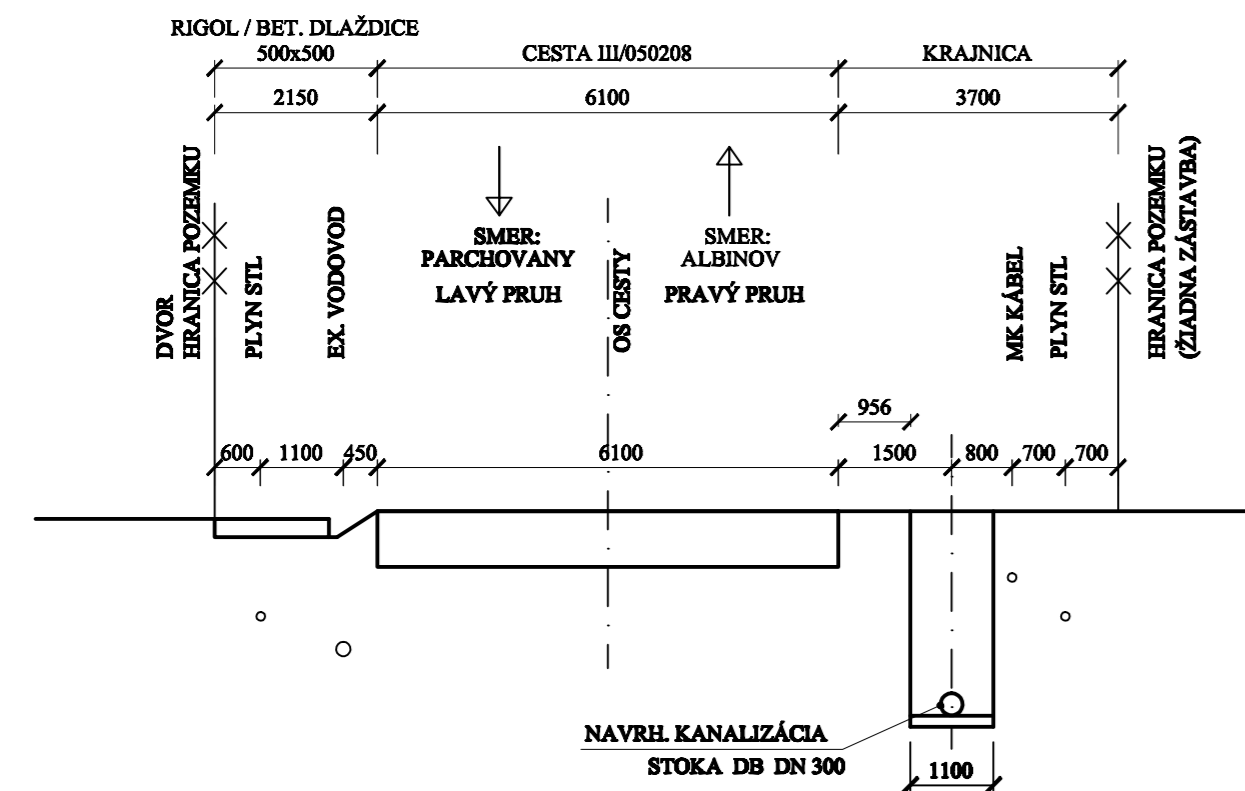


### VIŠŇOV

ULOŽENIE POTRUBIA V ÚSEKU CESTY III/050 208  
 PF2 – STOKA "DB"  
 KM 0,400.00 – 0,470.00

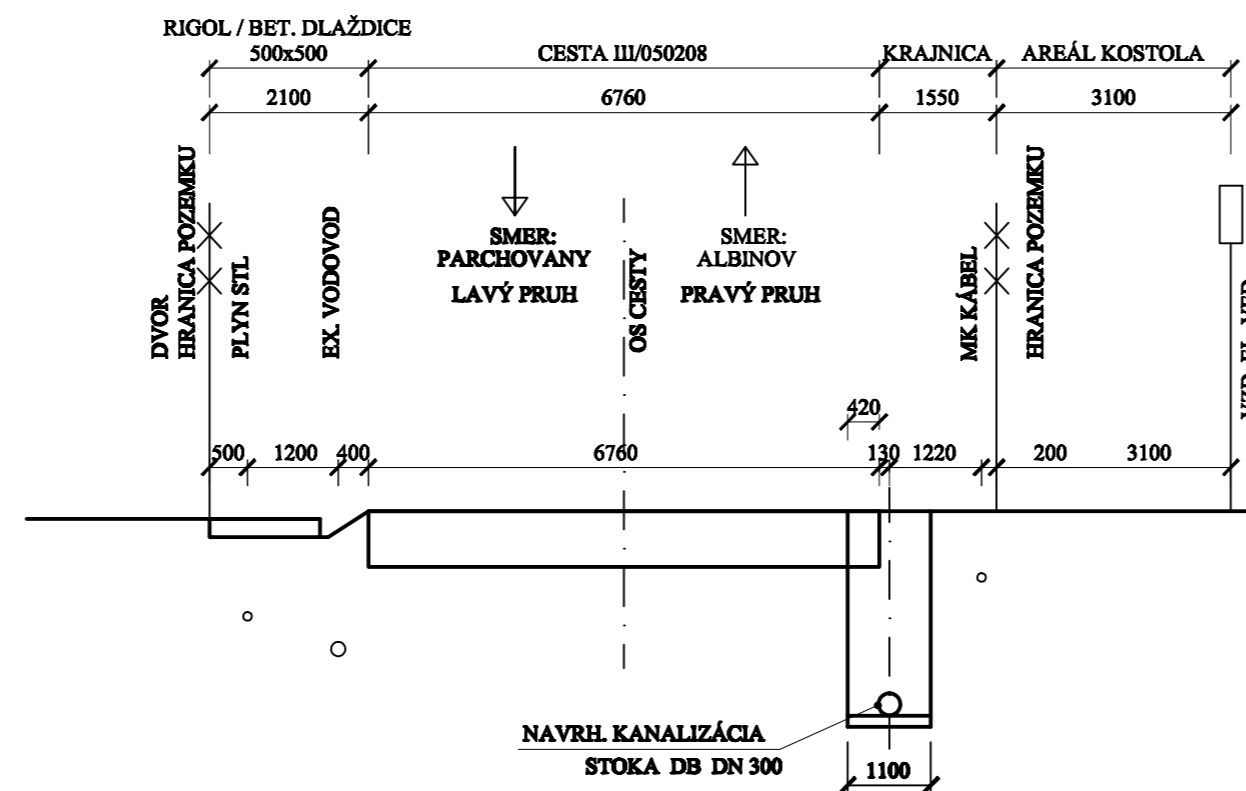


### VIŠŇOV

ULOŽENIE POTRUBIA V ÚSEKU CESTY III/050 208  
 PF3 – STOKA "DB"  
 KM 0,455.97 – 0,595.02

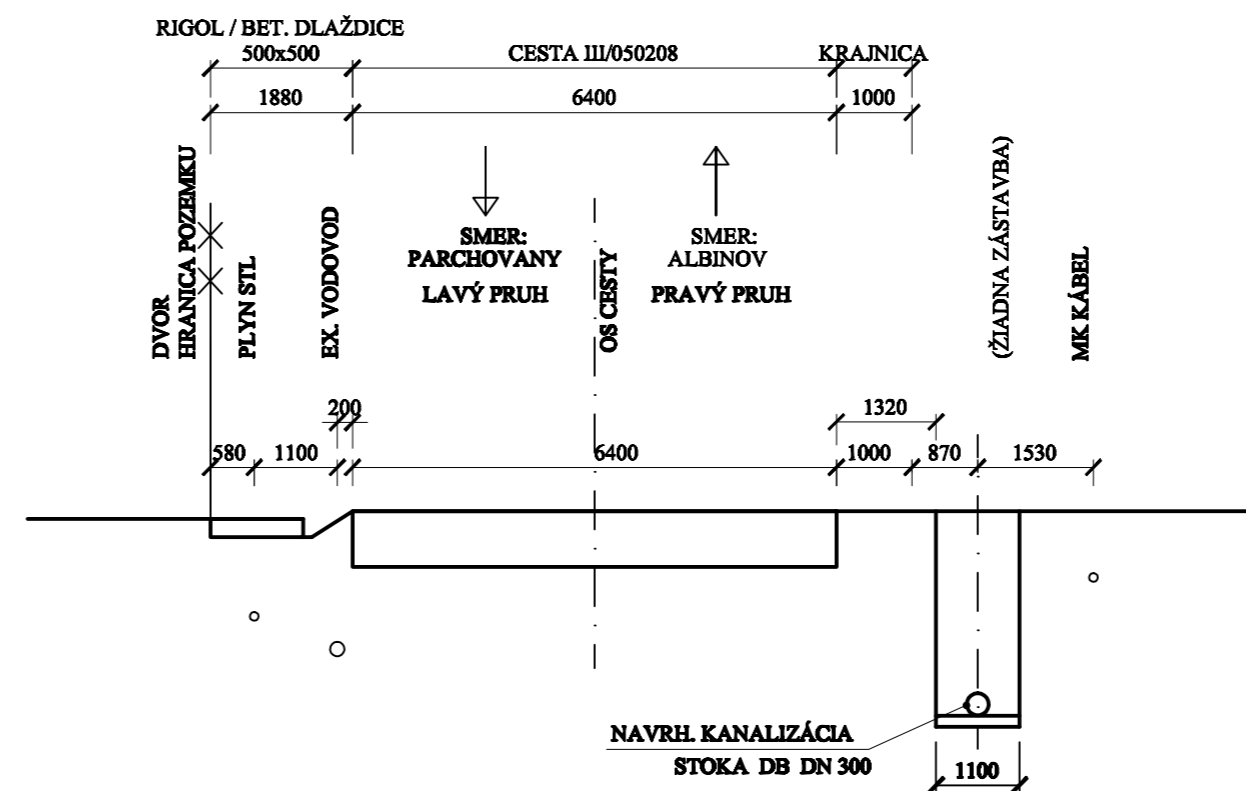


### VIŠŇOV


ULOŽENIE POTRUBIA V ÚSEKU CESTY III/050 208  
 PF4 – STOKA "DB"  
 KM 0,595.02 – 0,705.00

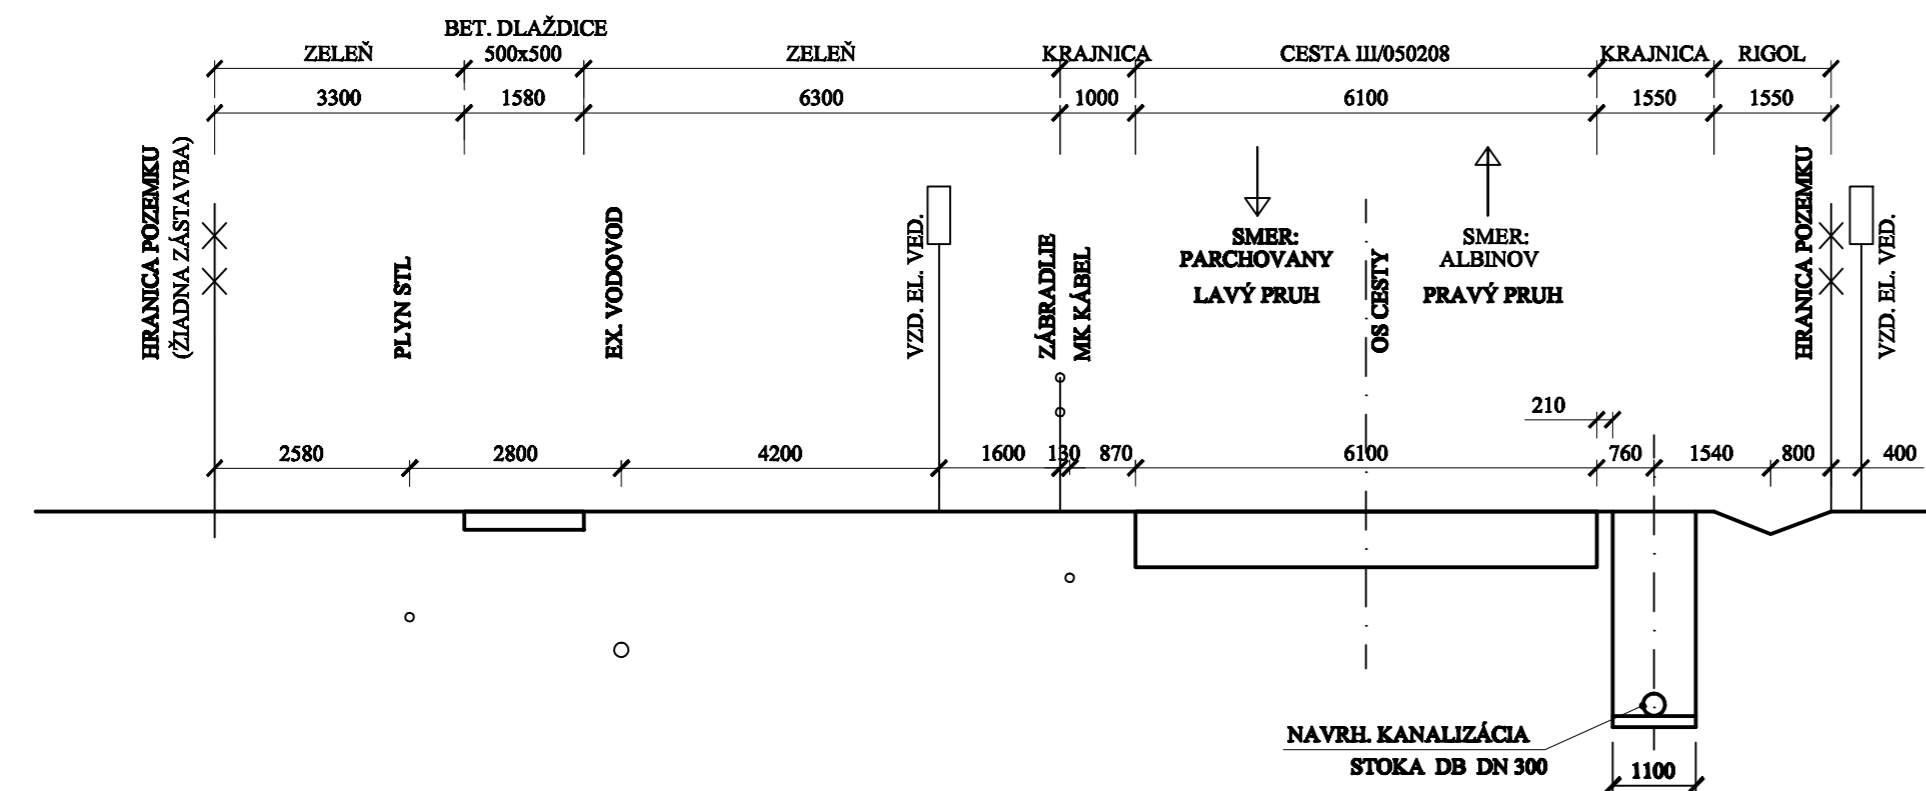

### VIŠŇOV

ULOŽENIE POTRUBIA V ÚSEKU CESTY III/050 208  
 PF5 – STOKA "DB-1"  
 KM 0,307.52 – 0,638.00

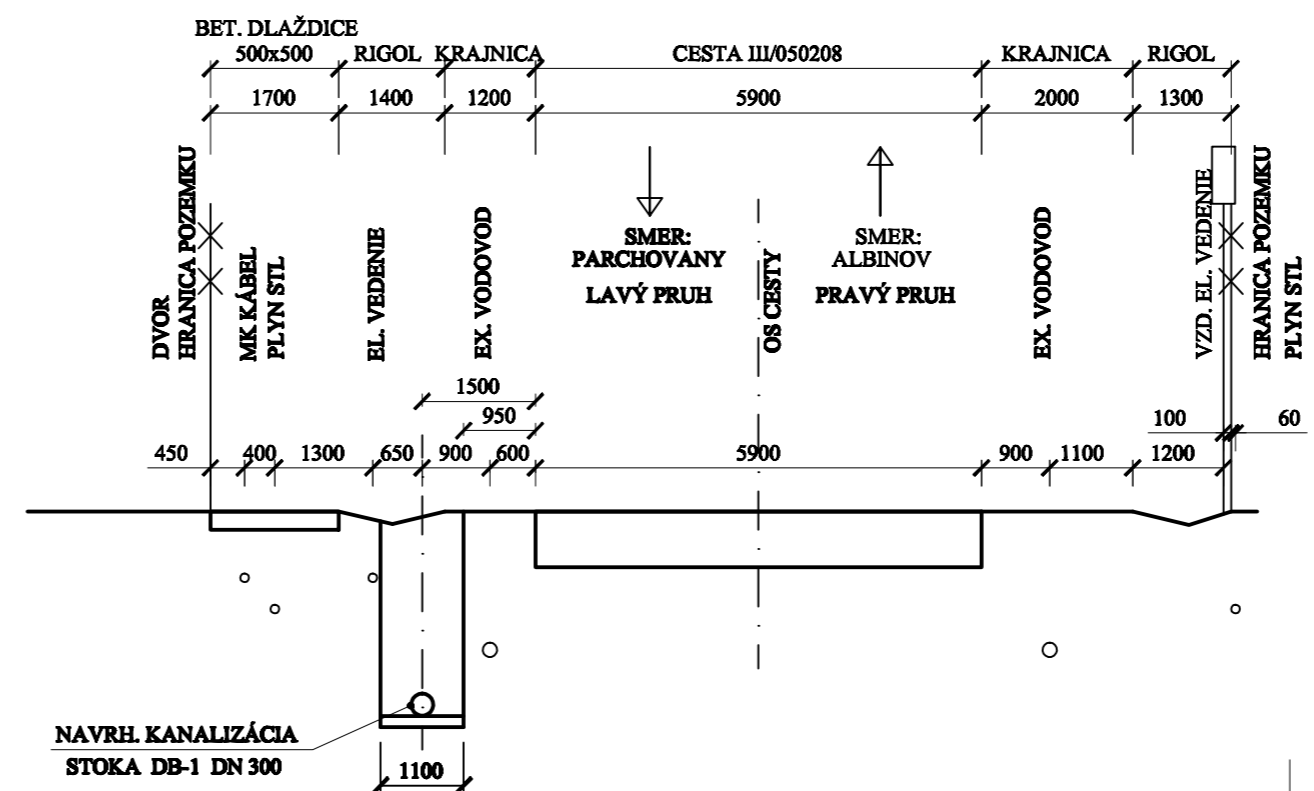

VYPRACOVAL: Ing. M. Ďuricová	ZODPOVEDNÝ PROJEKTANT: Ing. L. Hnidiak	HLAVNÝ INŽINIER PROJEKTU: Ing. L. Hnidiak	 s.r.o. KOŠICE E-mail: enviroline@enviroline.sk Mobil: 0911 44 77 91 Tel: 055 / 622 57 05 Fax: 055 / 625 41 52
MIESTNE ZASTUPITELSTVO: OcÚ Višňov			
INVESTOR: Východoslovenská vodárenská spoločnosť a.s. Košice			ČÍSLO ZÁKAZKY: 1127105 PARE: DÁTUM: 01. 2012
STUPEŇ: Projektová dokumentácia pre stavebné povolenie a realizáciu stavby			
AKCIA: <b>Obec Višňov - Kanalizácia</b>			MIERKA: - ČÍSLO PRÍLOHY: E.2-13
PRÍLOHA: SO 19 – Stoková sieť Višňov			
ULOŽENIE POTRUBIA V ÚSEKU CESTY III. TRIEDY			