


ÚZEMIE
POVRCH ÚZEMIA
ULICA
VZDIALENOSŤ ŠAČHT
NÁZVY ŠAČHT

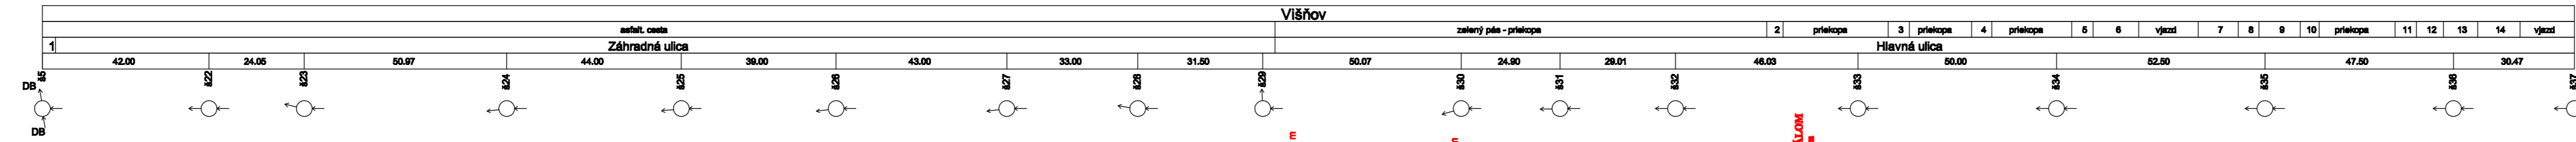


LEGENDA:

- 1) Orechová ulica
- 2) odvodňovací kanál - bat. čelo
- 3) vjazd
- 4) vjazd
- 5) vjazd
- 6) priekopa
- 7) priekopa
- 8) vjazd
- 9) priekopa
- 10) vjazd
- 11) vjazd
- 12) priekopa
- 13) vjazd
- 14) priekopa

Pozdĺžny profil stky DB-1

MIERKA 1:1000 / 1:100

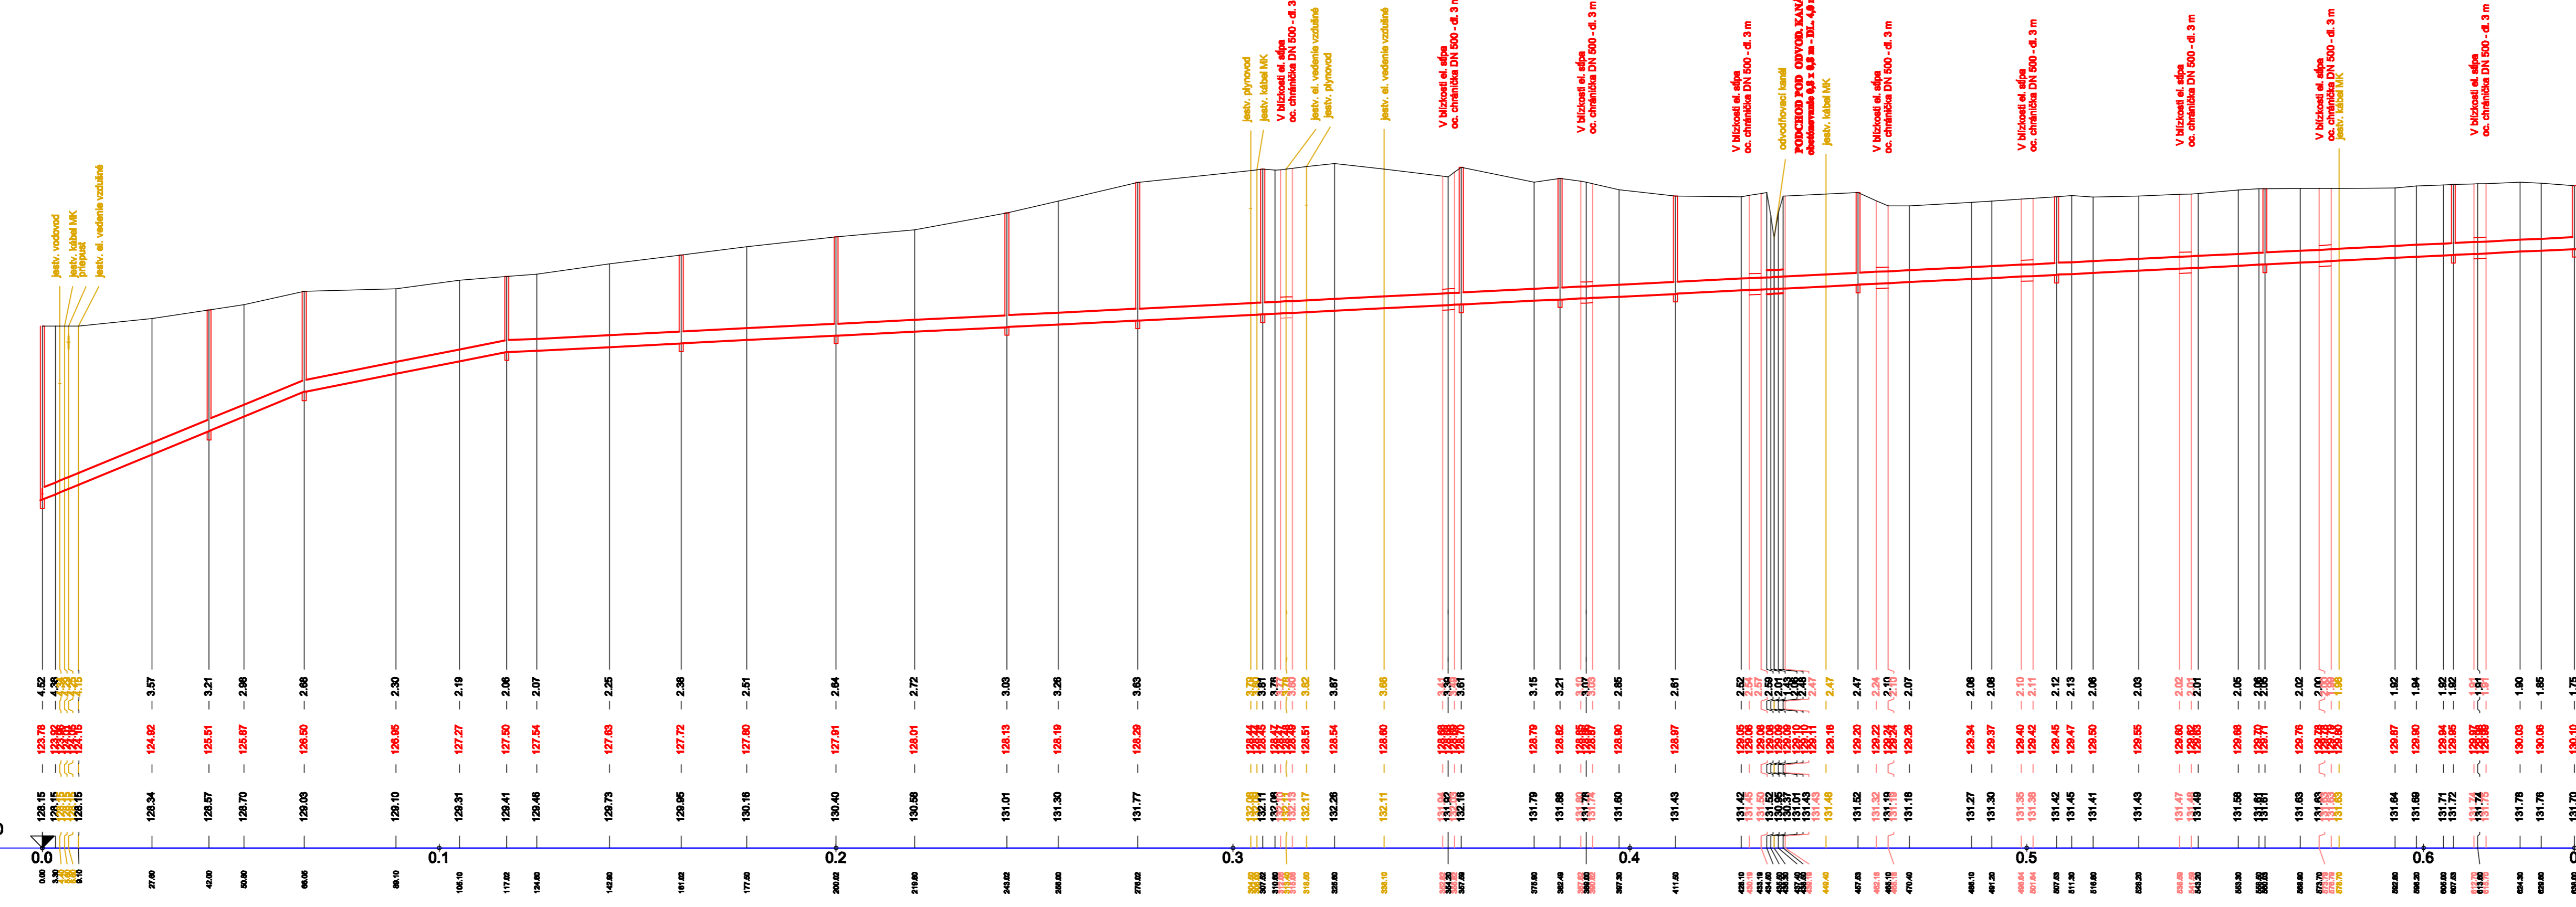

UPOZORNENIE:
PRED ZAČATÍM ZEMNÝCH PRÁČ BEZPOMIENEČNE
VYTÝČIŤ POLOHOVÉ A VÝŠKOVÉ TRASY JESTVUJÚCICH PODZEMNÝCH VEDENÍ.

VYPRACOVAL: Ing. M. Ďuricová	ZODPOVEDNÝ PROJEKTANT: Ing. L. Hnidiak	HLAVNÝ INŽINIER PROJEKTU: Ing. L. Hnidiak	 E-mail: enviroline@enviroline.sk Mobil: 0911 44 77 91 Tel: 055 / 622 57 05 Fax: 055 / 625 41 52
MIESTNE ZASTUPITELSTVO: OcÚ Višňov			
INVESTOR: Východoslovenská vodárenská spoločnosť a.s. Košice			
STUPEN: Projektová dokumentácia pre stavebné povolenie a realizáciu stavby			
AKCIA:			ČÍSLO ZÁKAZKY: 1127105
<p align="center">Obec Višňov - Kanalizácia</p>			PARE:
			DÁTUM: 01. 2012
PRÍLOHA: SO 19 – Stoková sieť Višňov POZDĹŽNY PROFIL STOKY DB-1			MIERKA: 1:1000 / 100 ČÍSLO PRÍLOHY: E.2-5