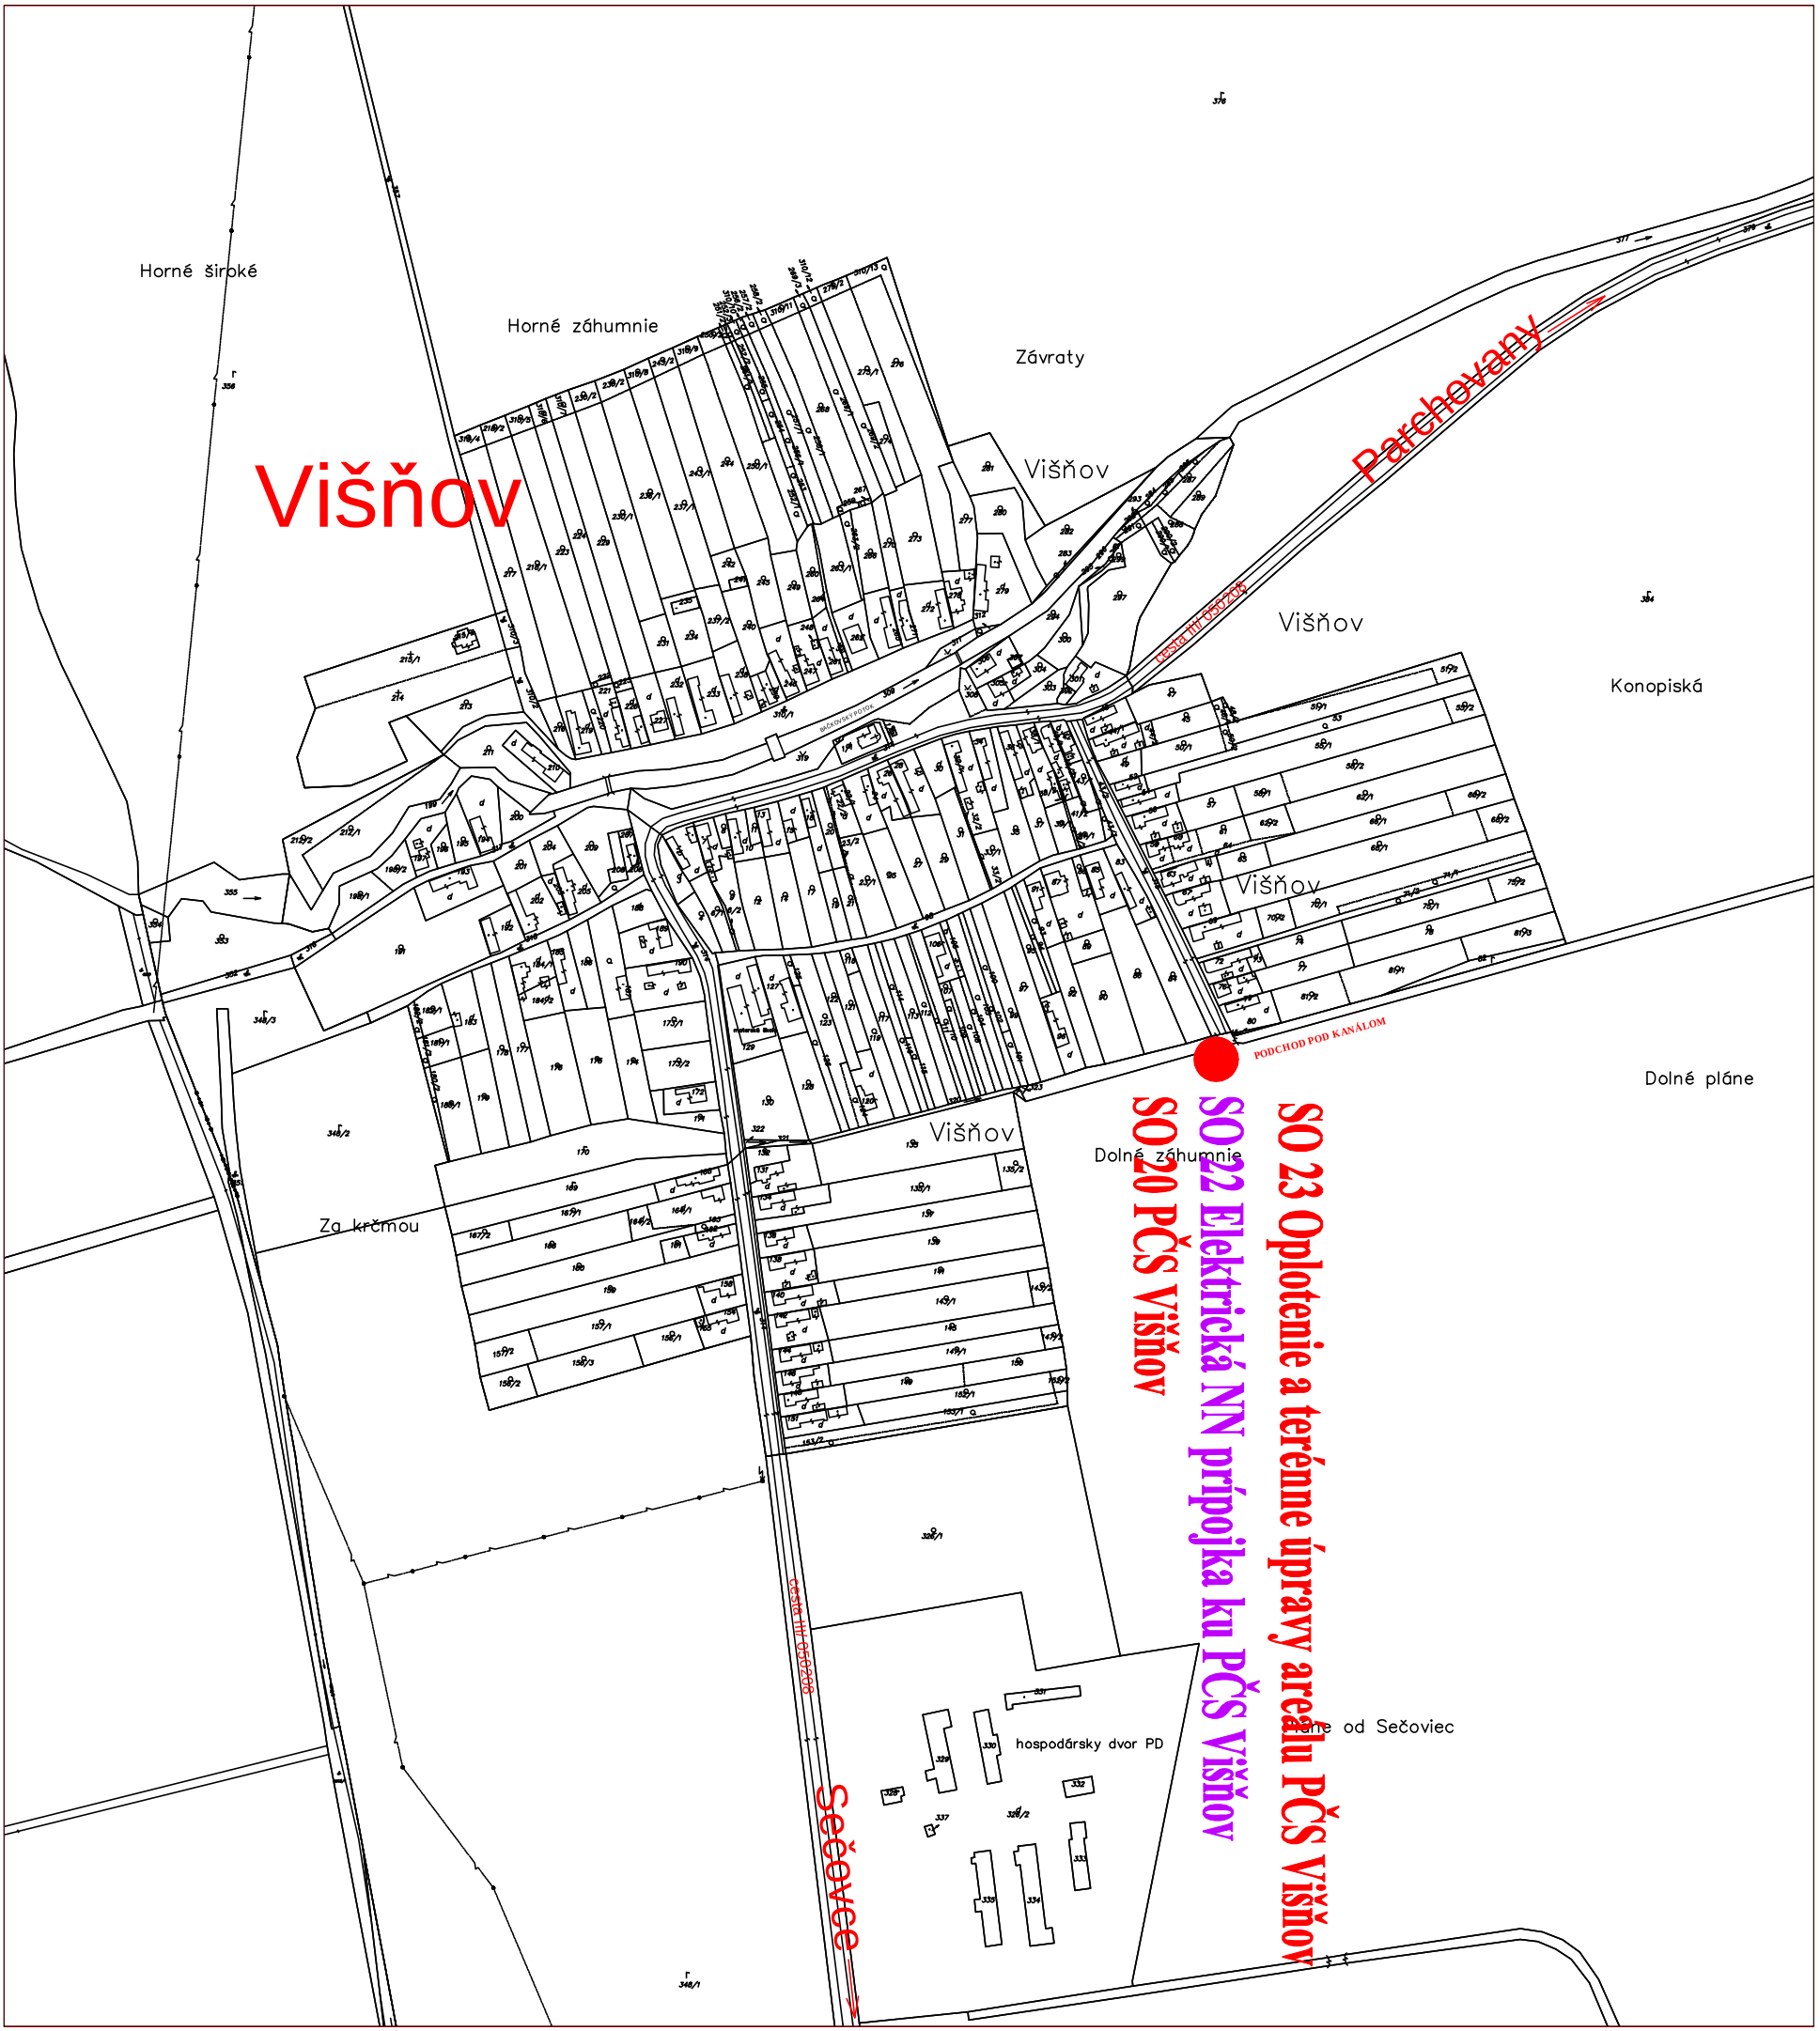

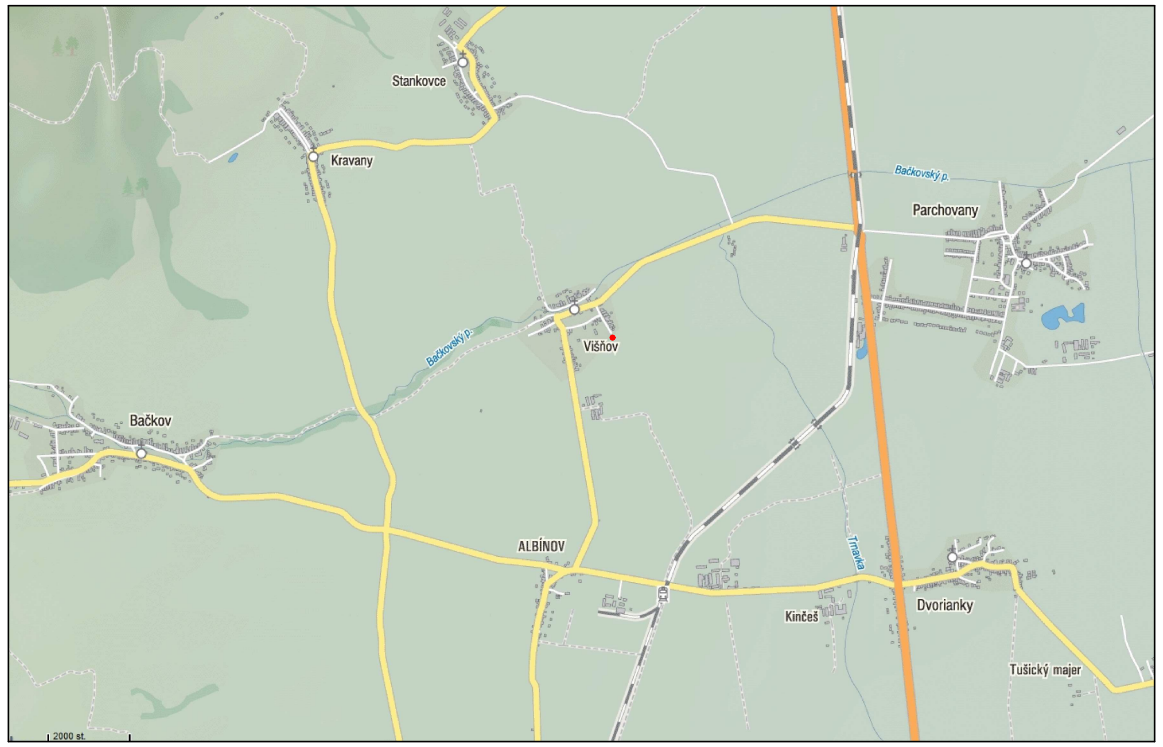

S

VYPRACOVAL:	ZODPOVEDNÝ PROJEKTANT:	HLAVNÝ INŽINIER PROJEKTU:
Ing. M. Kandala	Ing. M. Kandala	Ing. L. Hnidiak

MIESTNE ZASTUPITELSTVO: OcÚ Višňov

INVESTOR: Východoslovenská vodárenská spoločnosť a.s. Košice

STUPEŇ: Projektová dokumentácia pre stavebné povolenie a realizáciu stavby

Enviroline s.r.o. KOŠICE IČO: 31 713 645
E-mail: enviroline@enviroline.sk
Mobil: 0911 44 77 91
Tel: 055 / 622 57 05
Fax: 055 / 625 41 52

AKCIA:

Obec Višňov - Kanalizácia

ČÍSLO ZÁKAZKY: 1127105

PARÉ:

DÁTUM: 01. 2012

PRÍLOHA: SO 22.2–Odberné elektrické zariadenie

SITUÁCIA ŠIRŠÍCH VZŤAHOV

MIERKA: 1:5000

ČÍSLO PRÍLOHY: E.4.2–4