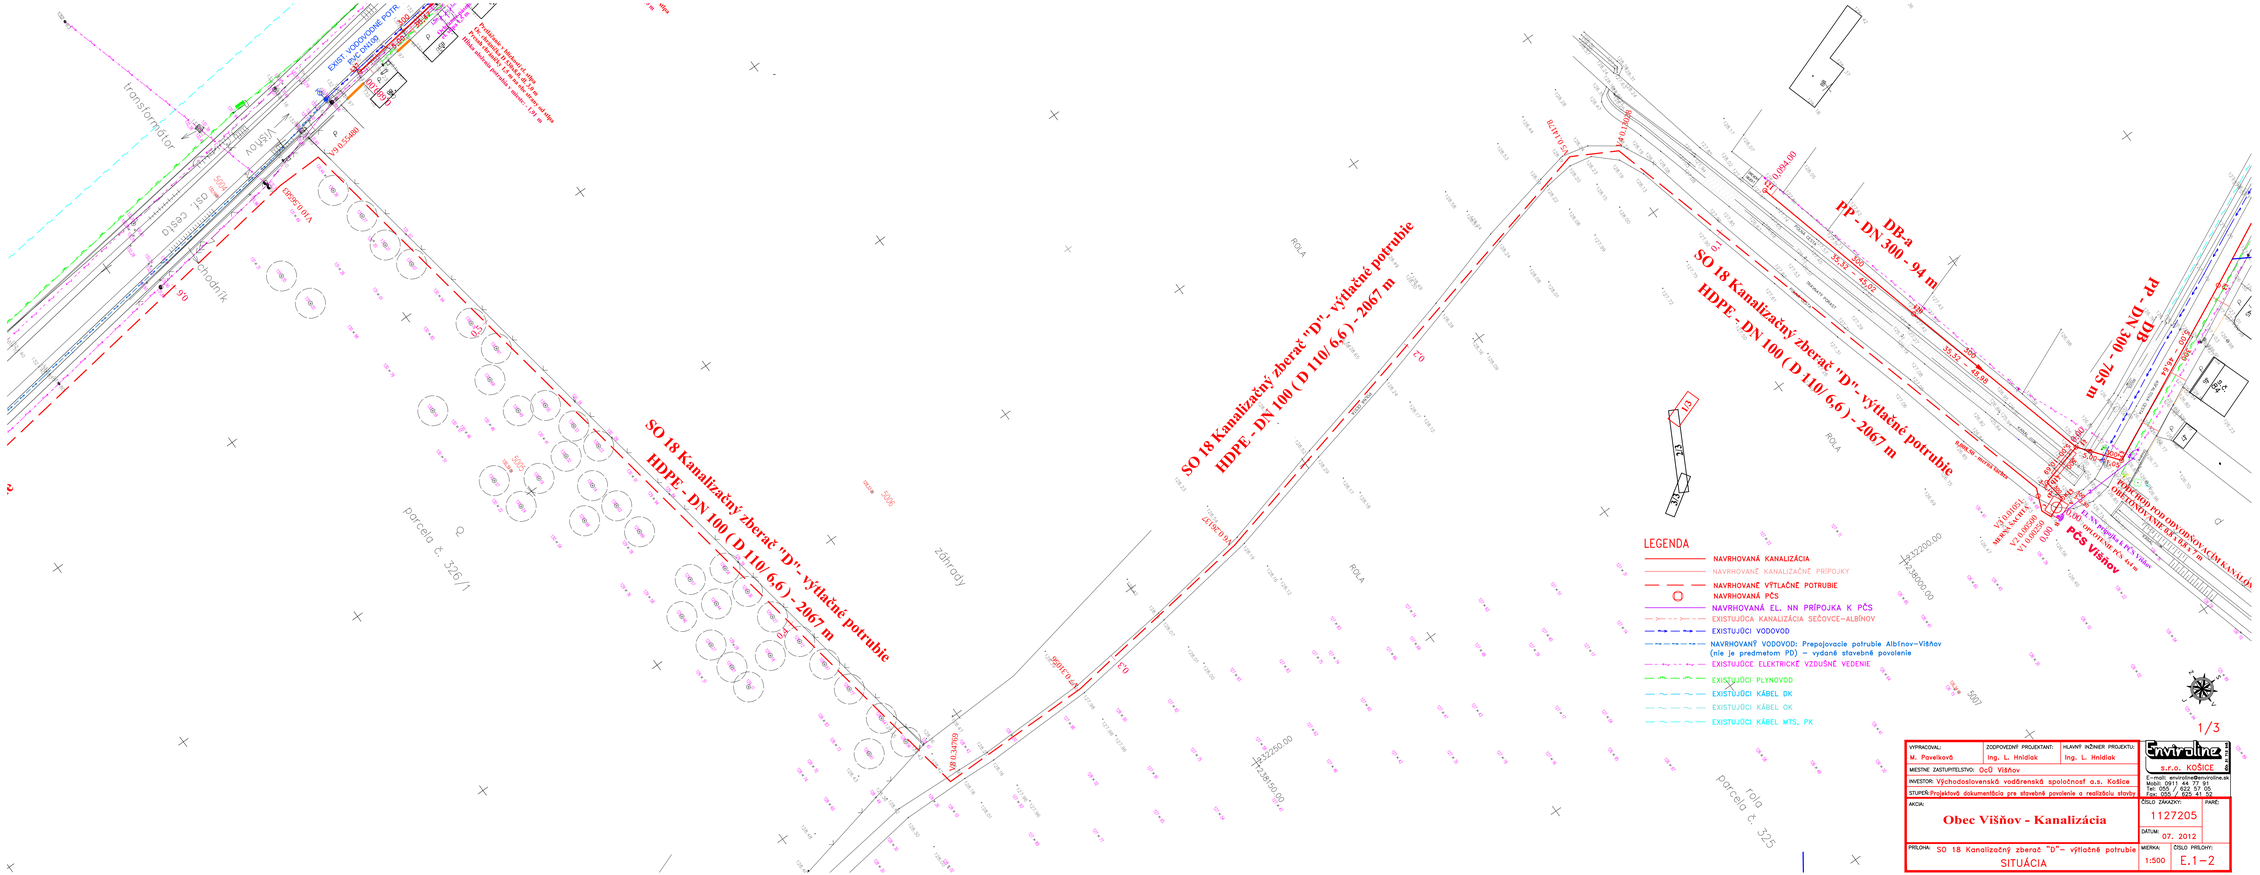

1/3

VYPRACOVAL: M. Pavelkovič	ZODPOVEDNÝ PROJEKTANT: Ing. L. Hnidiak	HLAVNÝ INŽINIER PROJEKTU: Ing. L. Hnidiak	Envirotine s.r.o. KOŠICE
MESTNE ZASTUPITEĽSTVO: OcÚ Višňov			E-mail: envirotine@envirotine.sk Mobil: 0911 44 77 91 Tel: 055 / 622 51 05 Fax: 055 / 625 41 70
INVESTOR: Východoslovenská vodárenská spoločnosť a.s. Košice			
STUPEŇ: Projektová dokumentácia pre stavebné povolenie a realizáciu stavby			
MIESTO: **Obec Višňov - Kanalizácia**			ČÍSLO ZAKÁZKY: 1127205 / PARÉ:
			DÁTUM: 07. 2012
PRÍLOHA: SO 18 Kanalizačný zberač "D"– výtlačné potrubie SITUÁCIA			MIERKA: 1:500 / ČÍSLO PRÍLOHY: E.1–2